



Modellen voor het vervaardigen en plaatsen van Palen

Model I

Vooraanzicht

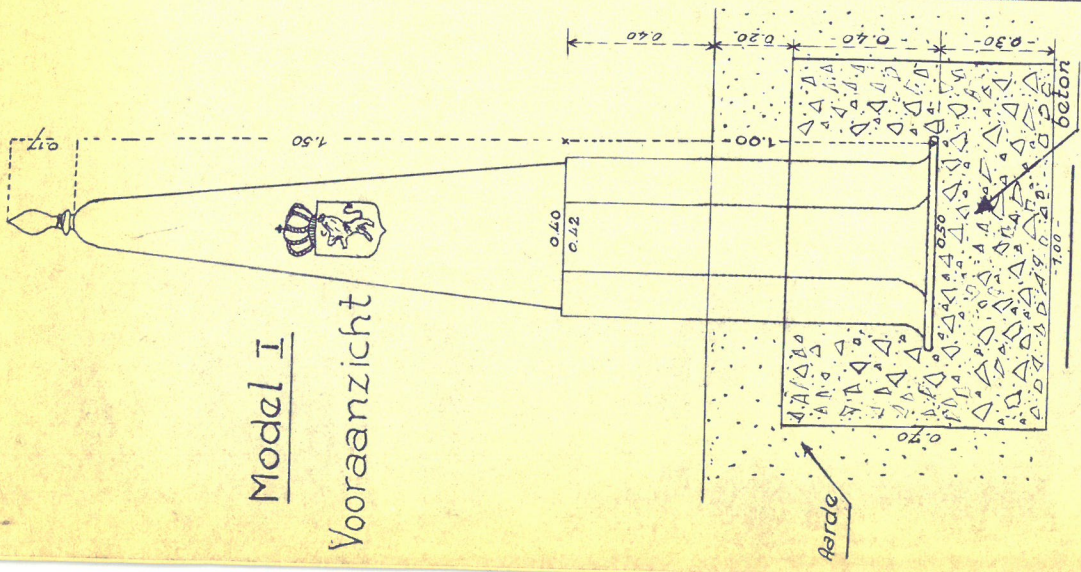


Bovenzicht

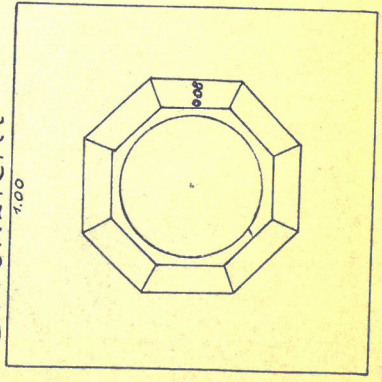


Model II

Vooraanzicht

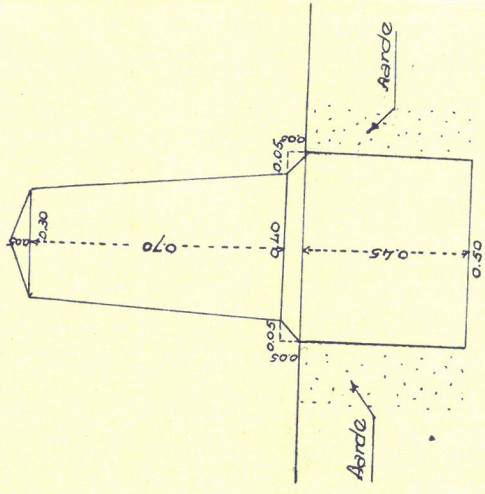


Bovenzicht

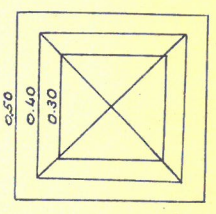

Schaal: 1/20


Model III

Vooraanzicht

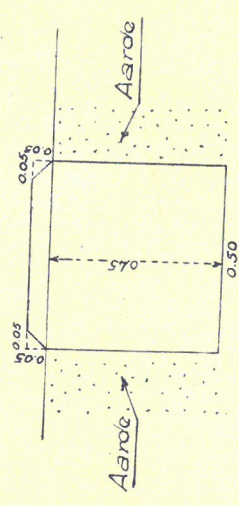


Detail der Inkepingen

Bovenzicht

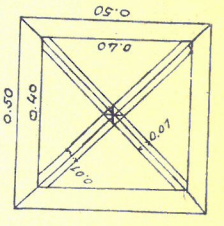


Doorsnede

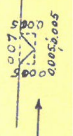


Model IV

Vooraanzicht

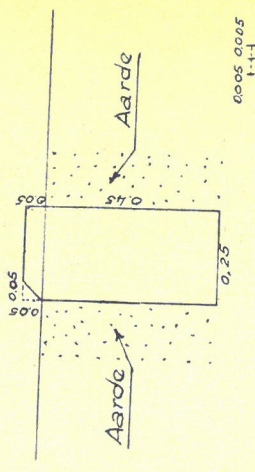

Detail der Inkepingen

Bovenzicht

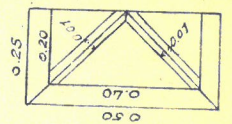

Doorsnede




Overzichtelijk Plan betreffende Rijksgrens tussen Grenspalen Nrs. 341 en 348

LEGENDE

- ⊗ Yzeren grenspaal te verplaatsen naar ⊙
- ✕ Arduinen grenspaal te verplaatsen naar ■
- Te plaatsen betonnen grenspalen (Model II, III of IV)

----- Rijksgrens

N.B. De plaats der palen is slechts benaderend aangeduid.
op onderhavig plan

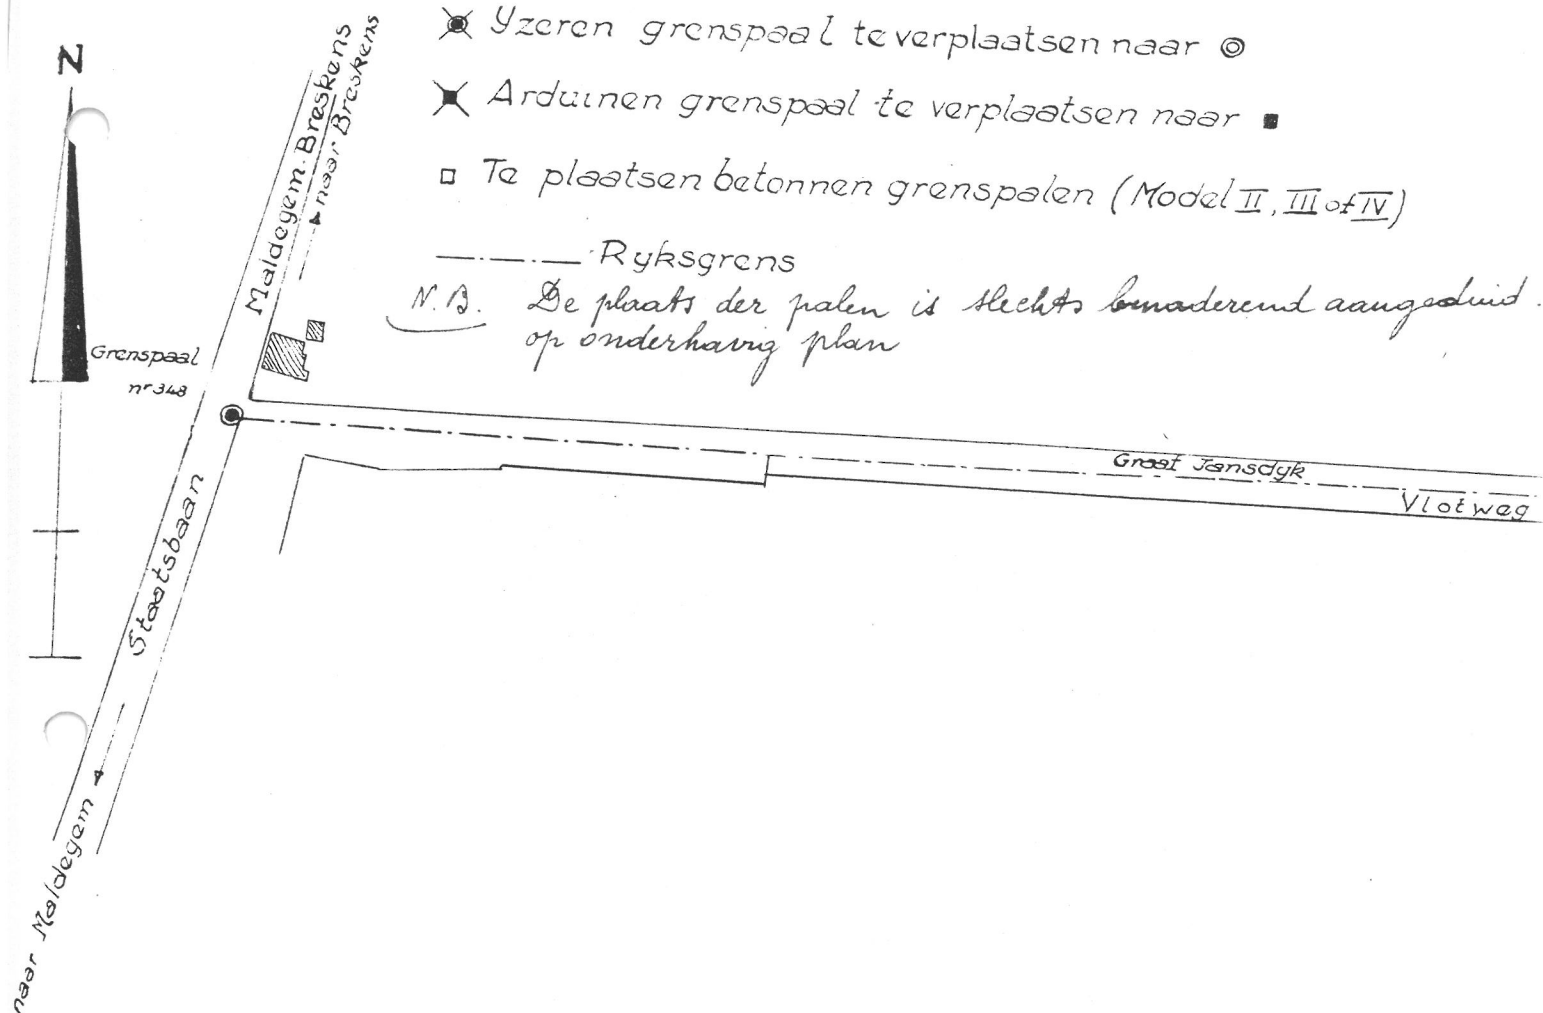

Schaal: 1/2500

AARDENBURG


Paal Model II

Grenspaal nr 349

Gemeente MIDDELBURG

weg

waterloop

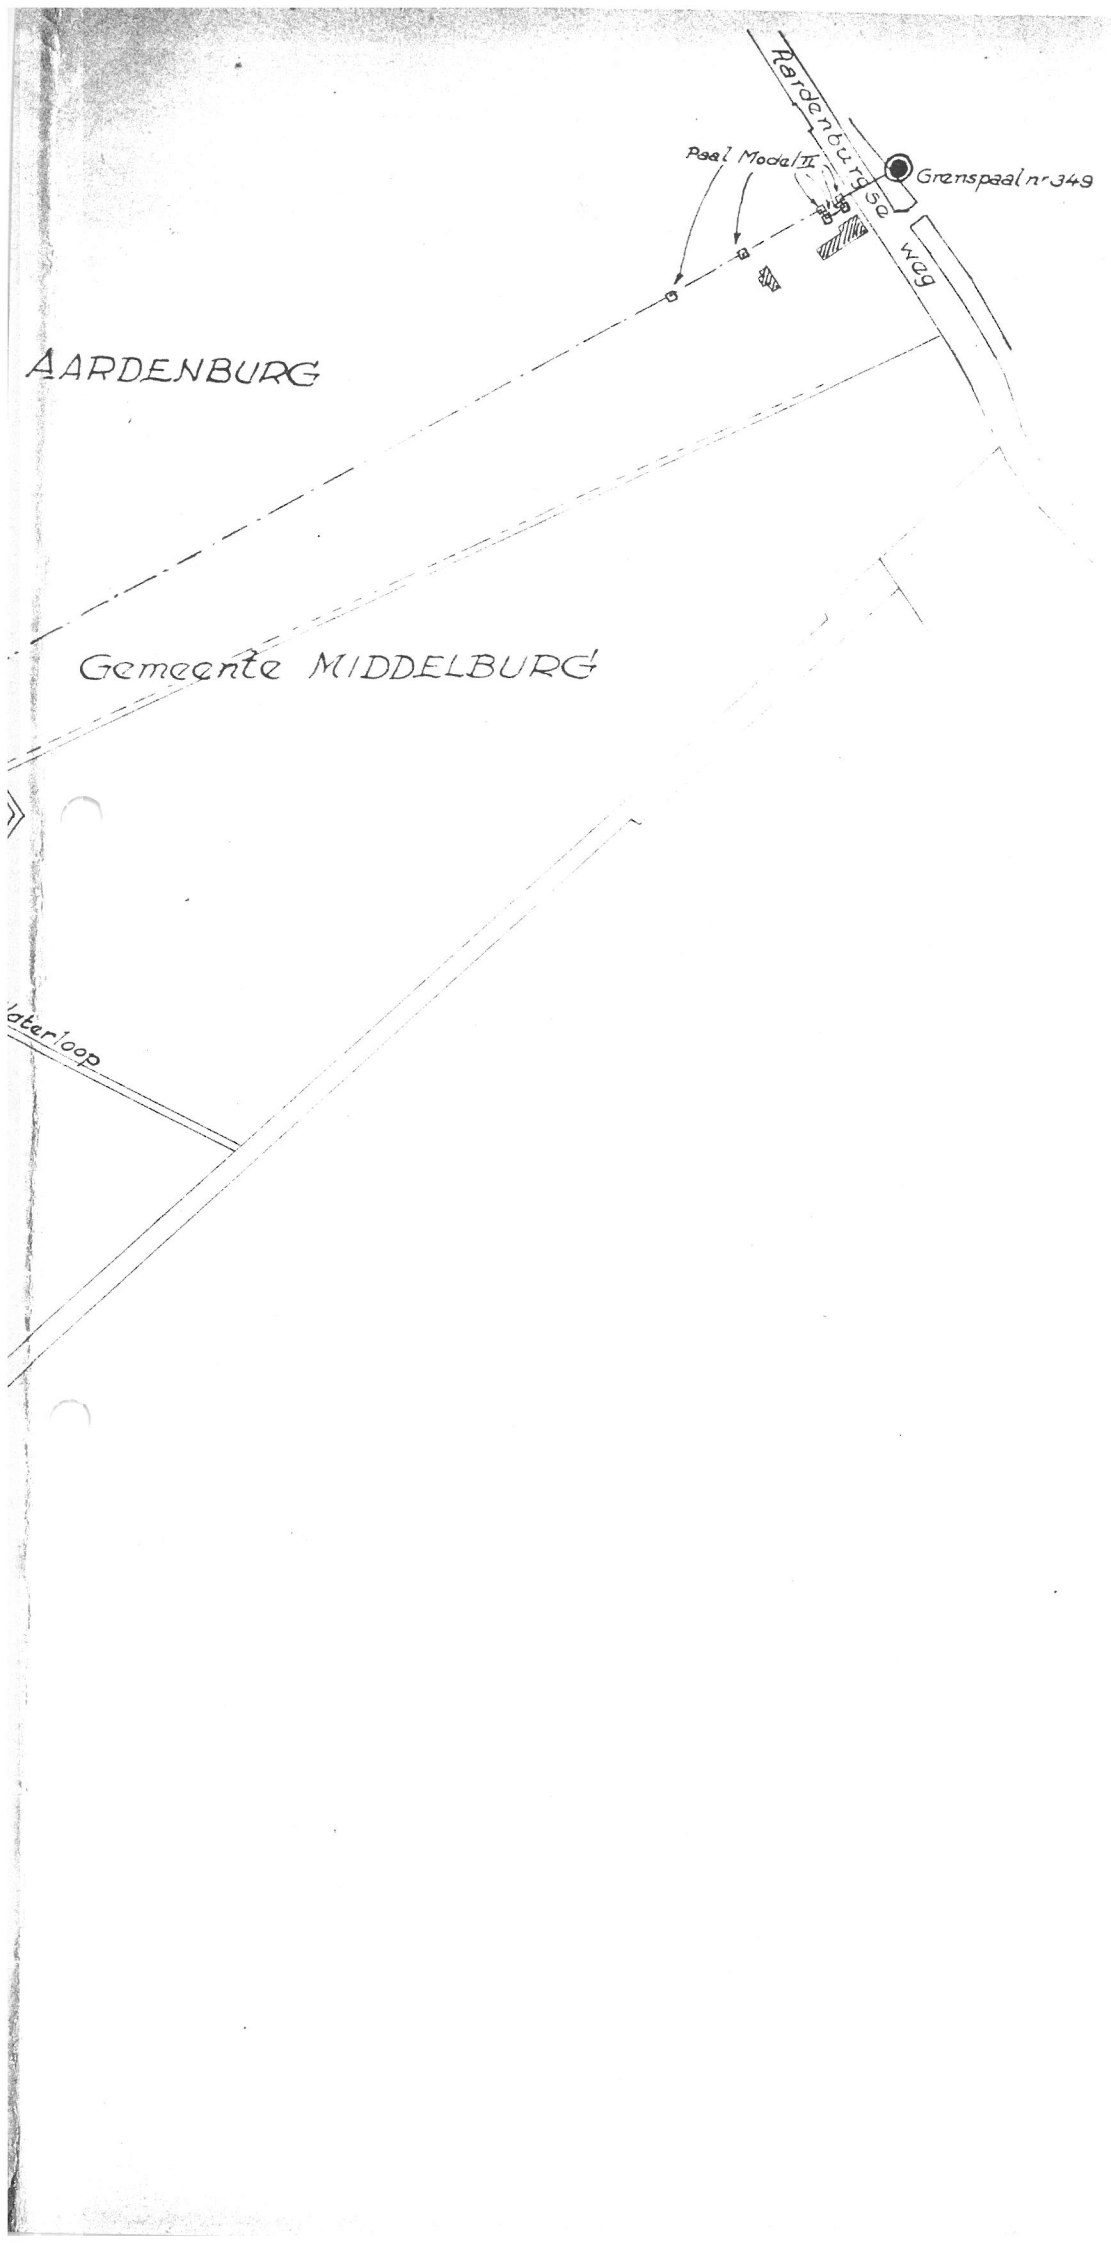

NEDERLAND

Dijk

Waterloop


Waterloop

.GIE






BI

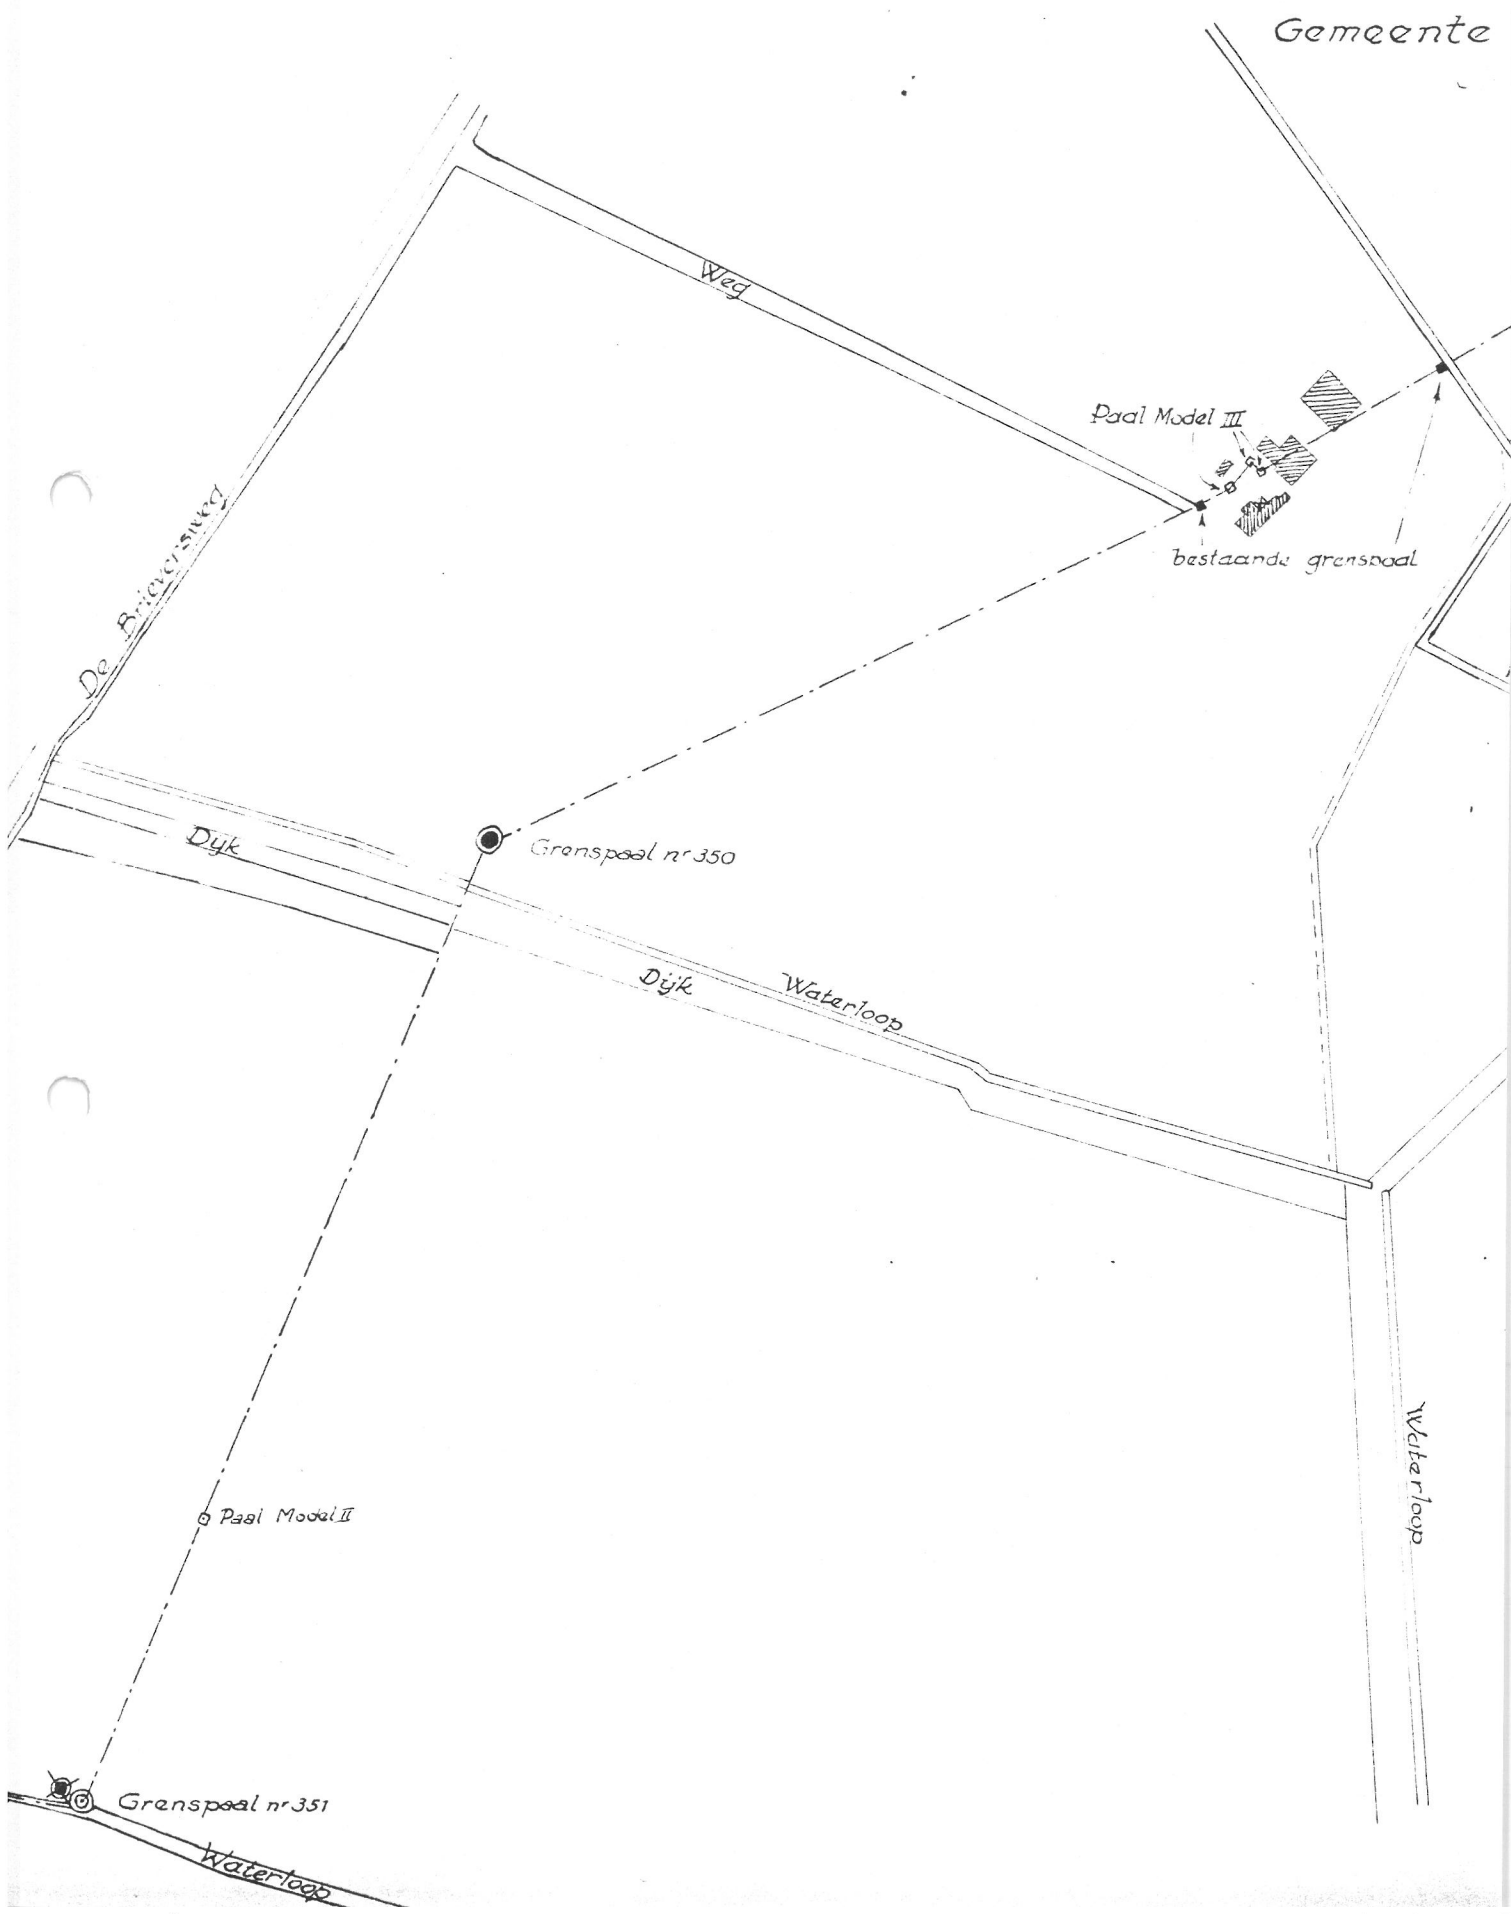


Overzichtelijk Plan betreffende Rijksgrens tussen Grenspalen


Nrs. 349 en 352

Schaal: 1/2500

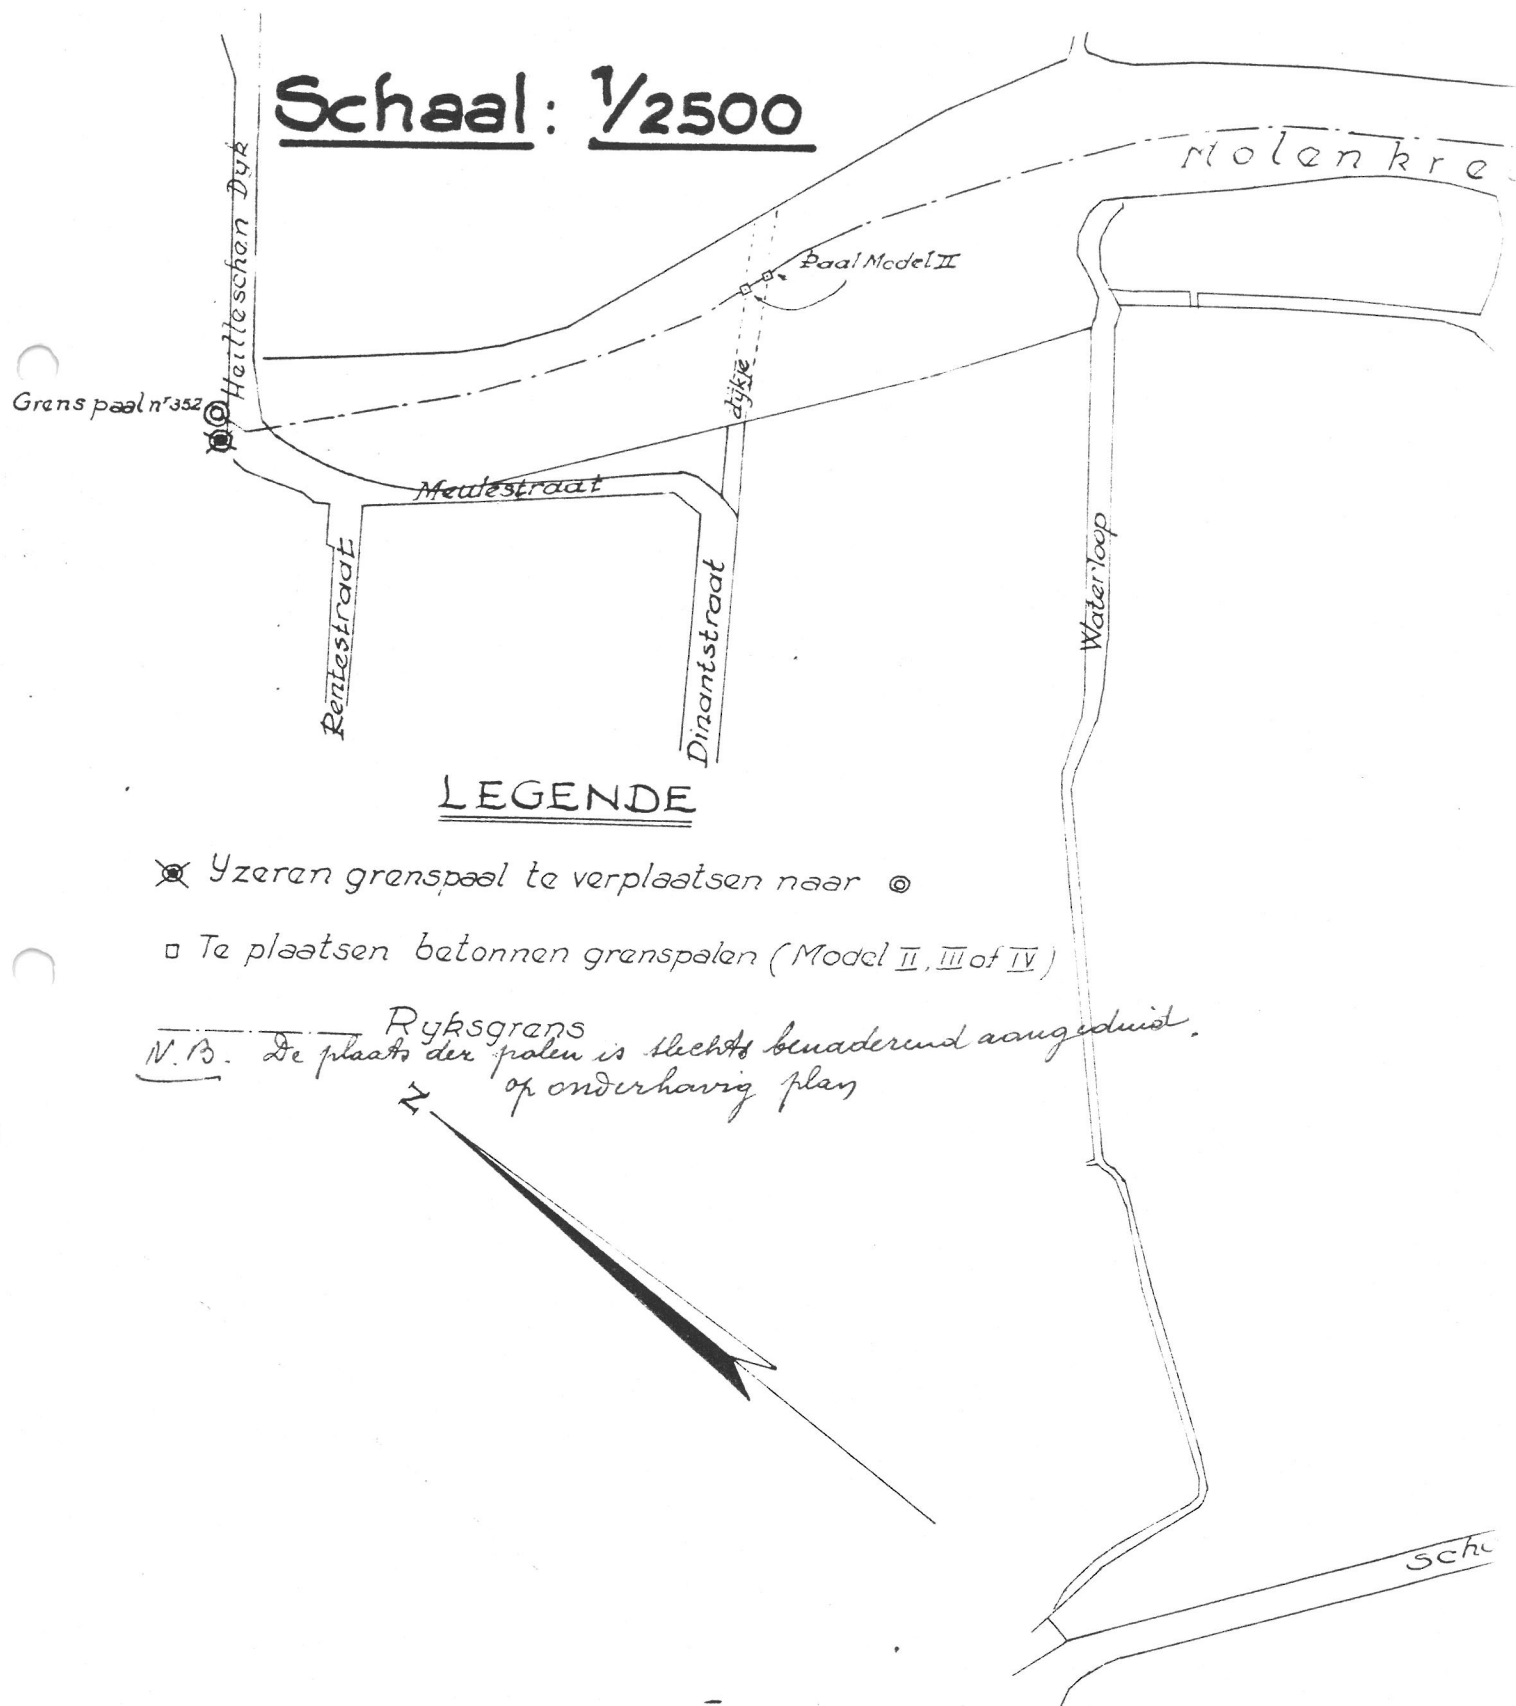

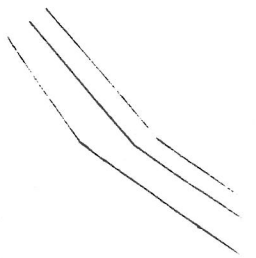



ente AARDENBURG

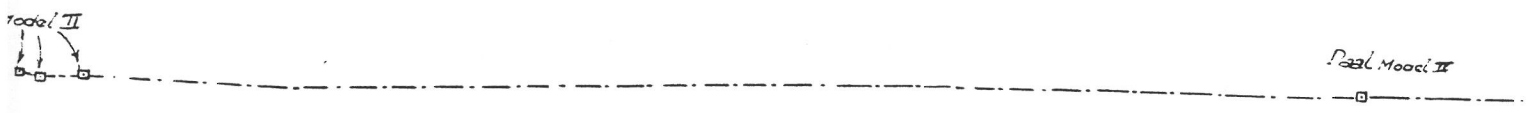


maente STLAUREINS

Leopoldsvaart

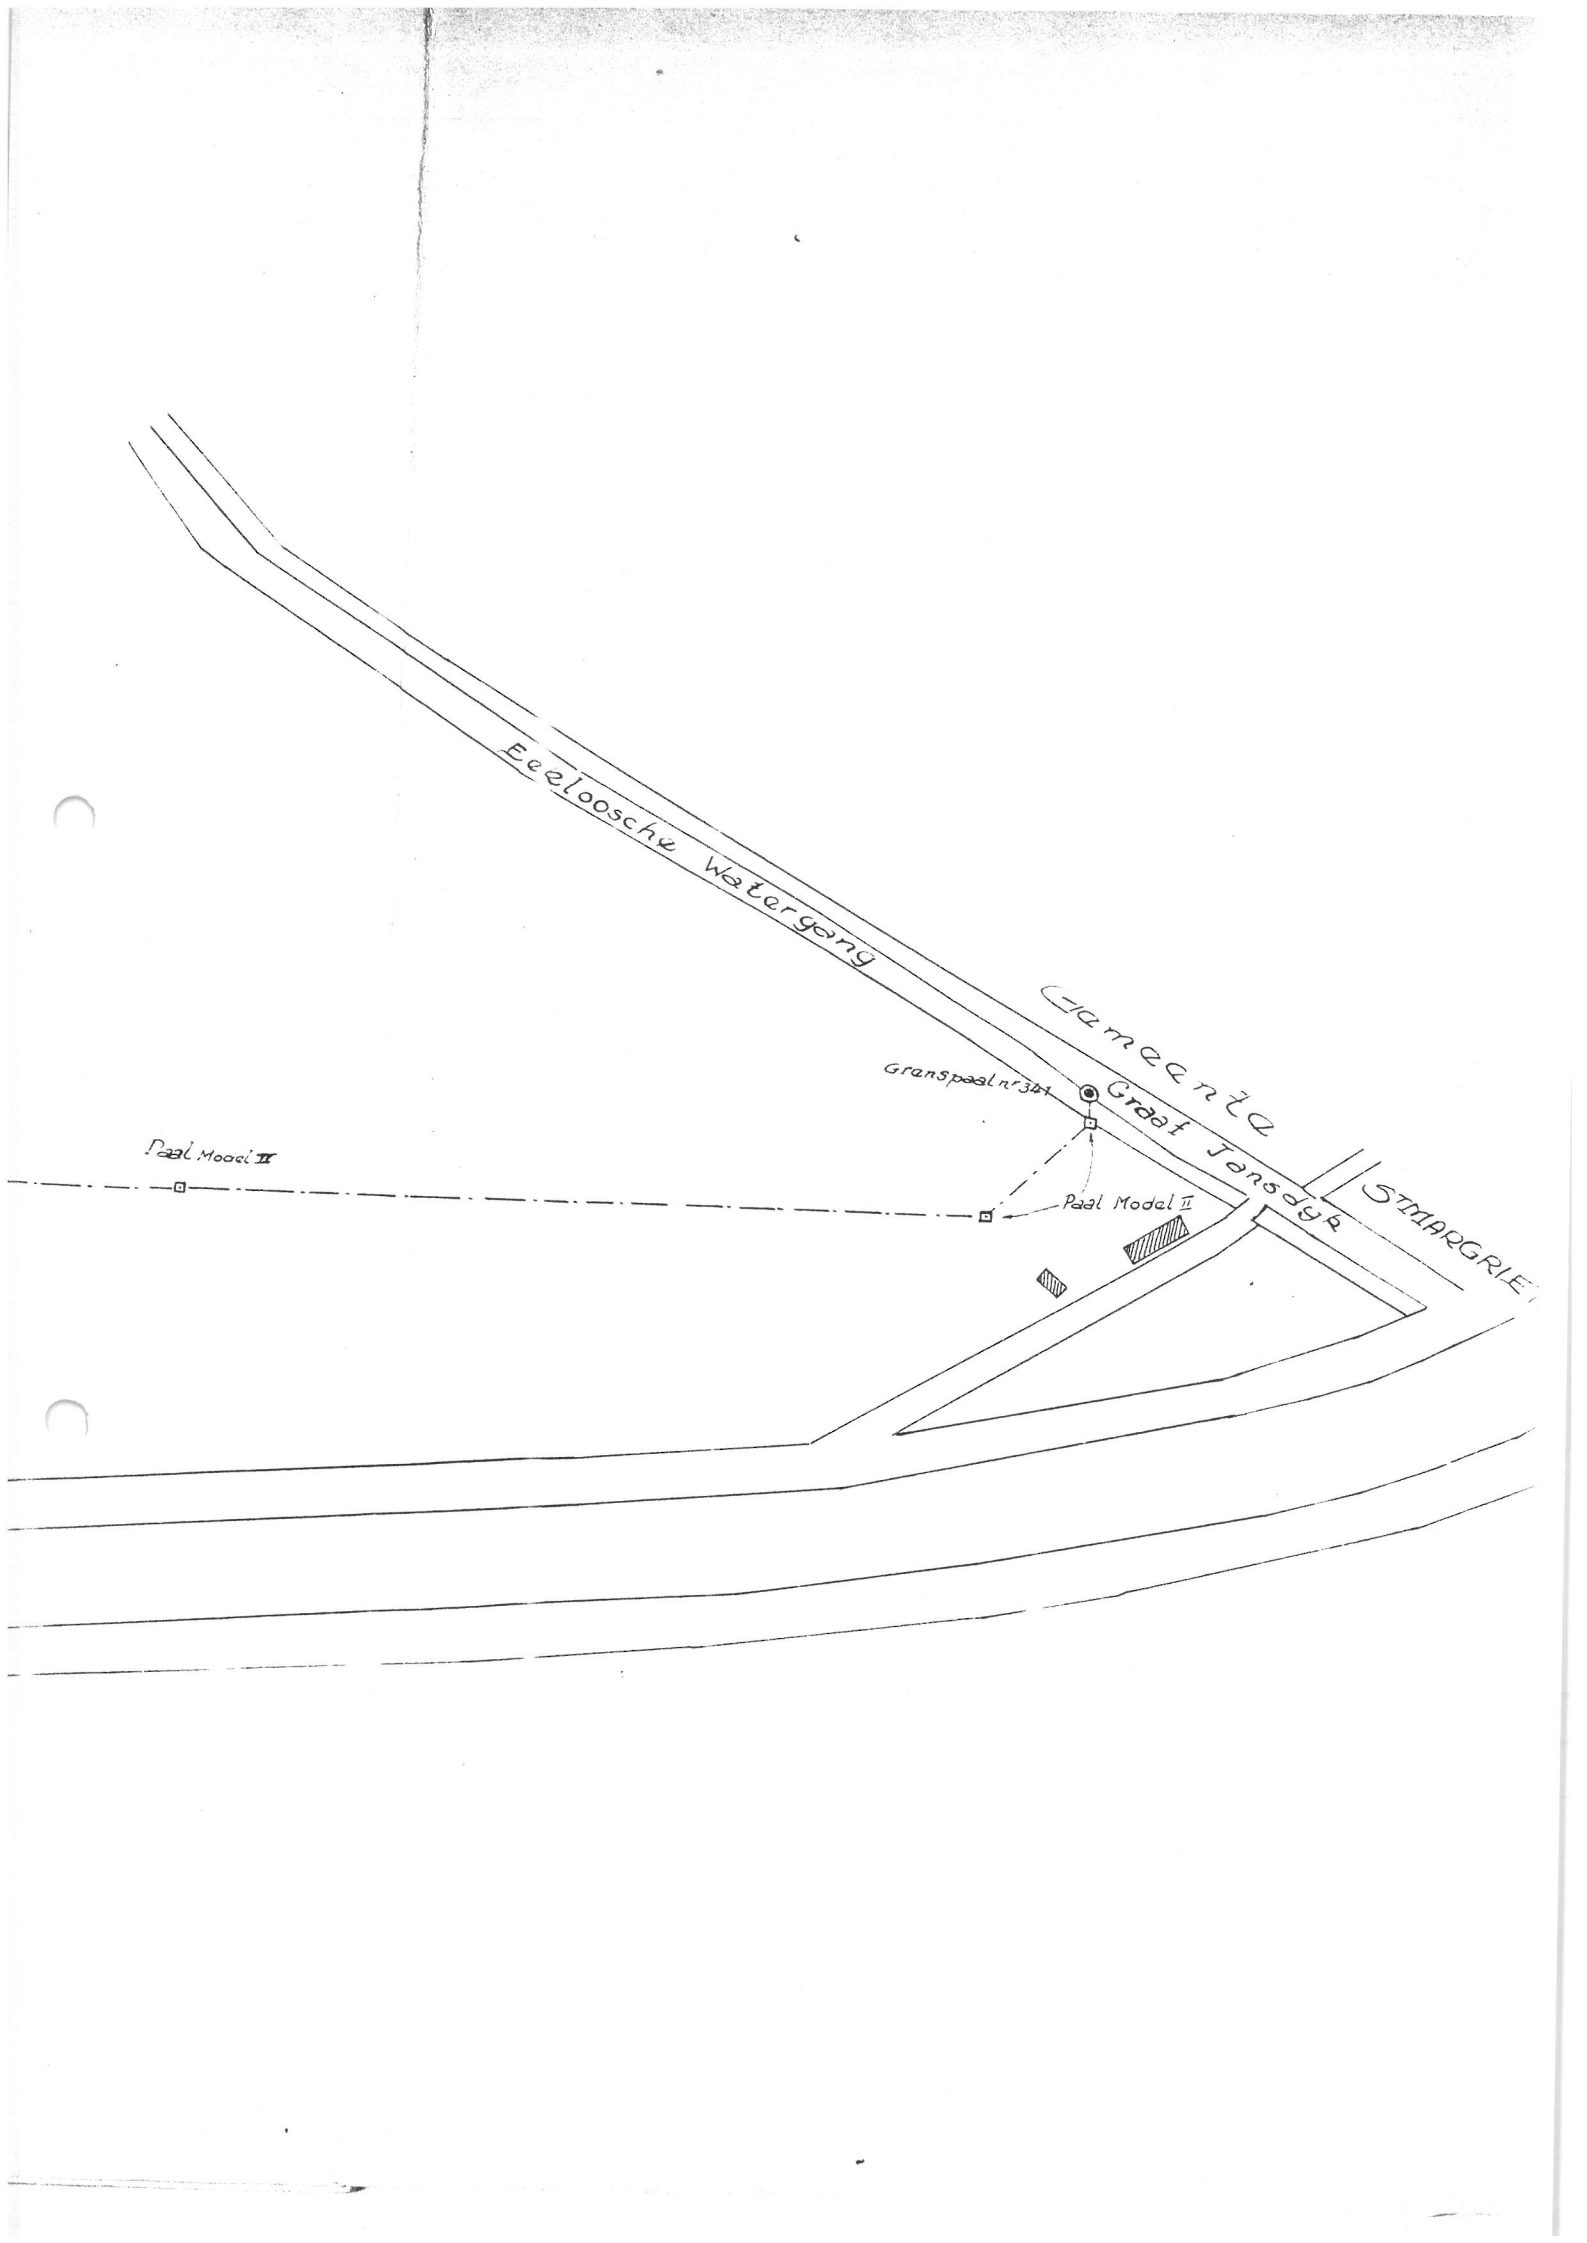


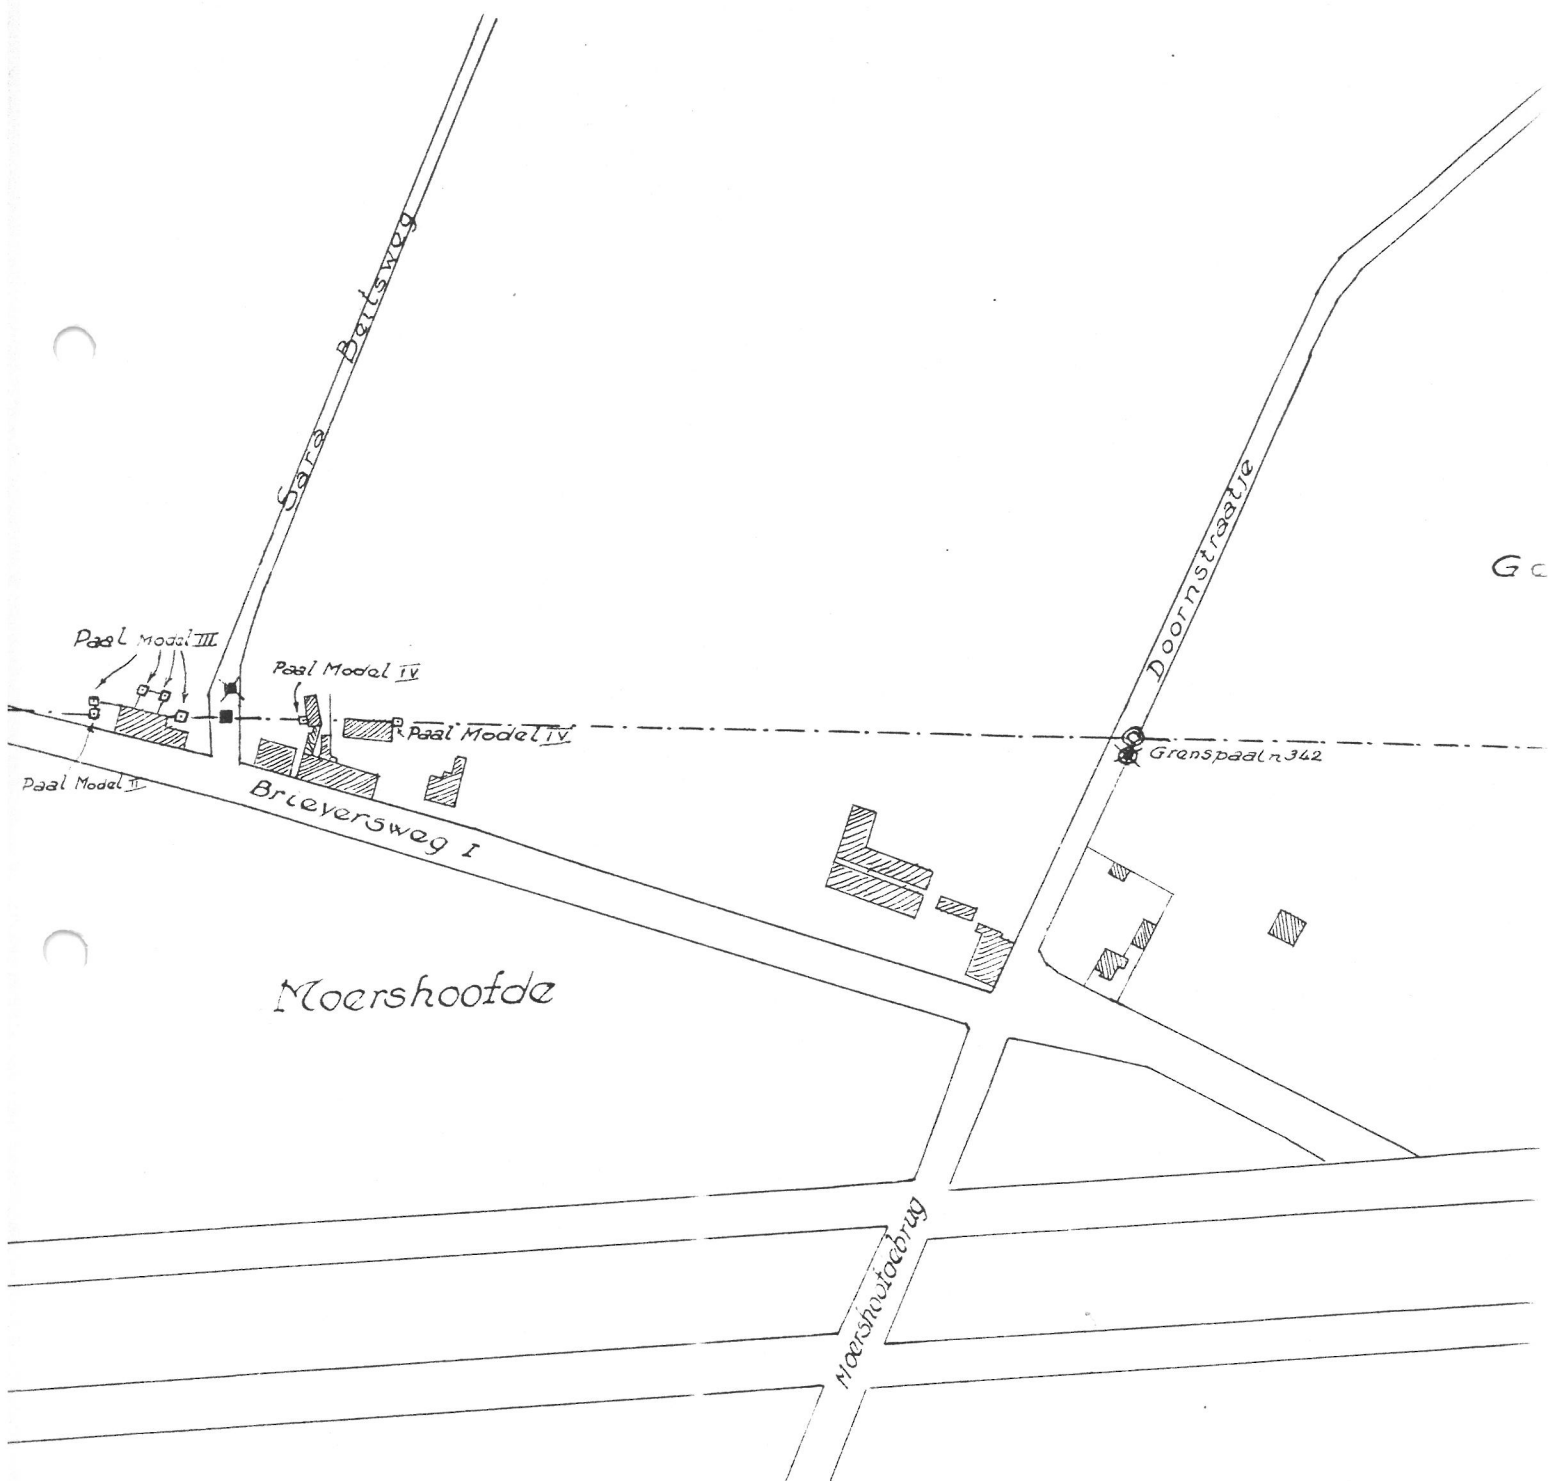


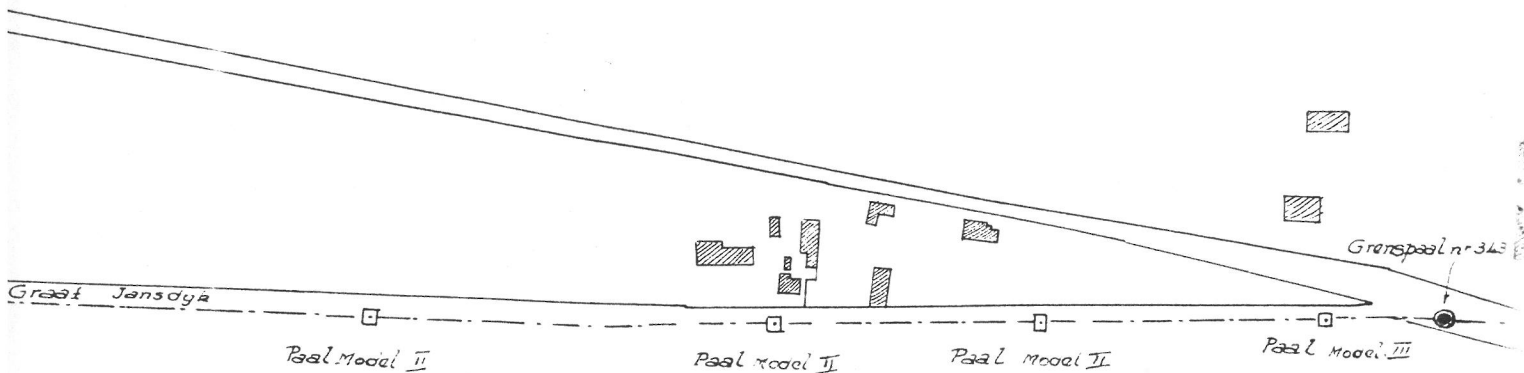

Trekweg
apold's Randaal




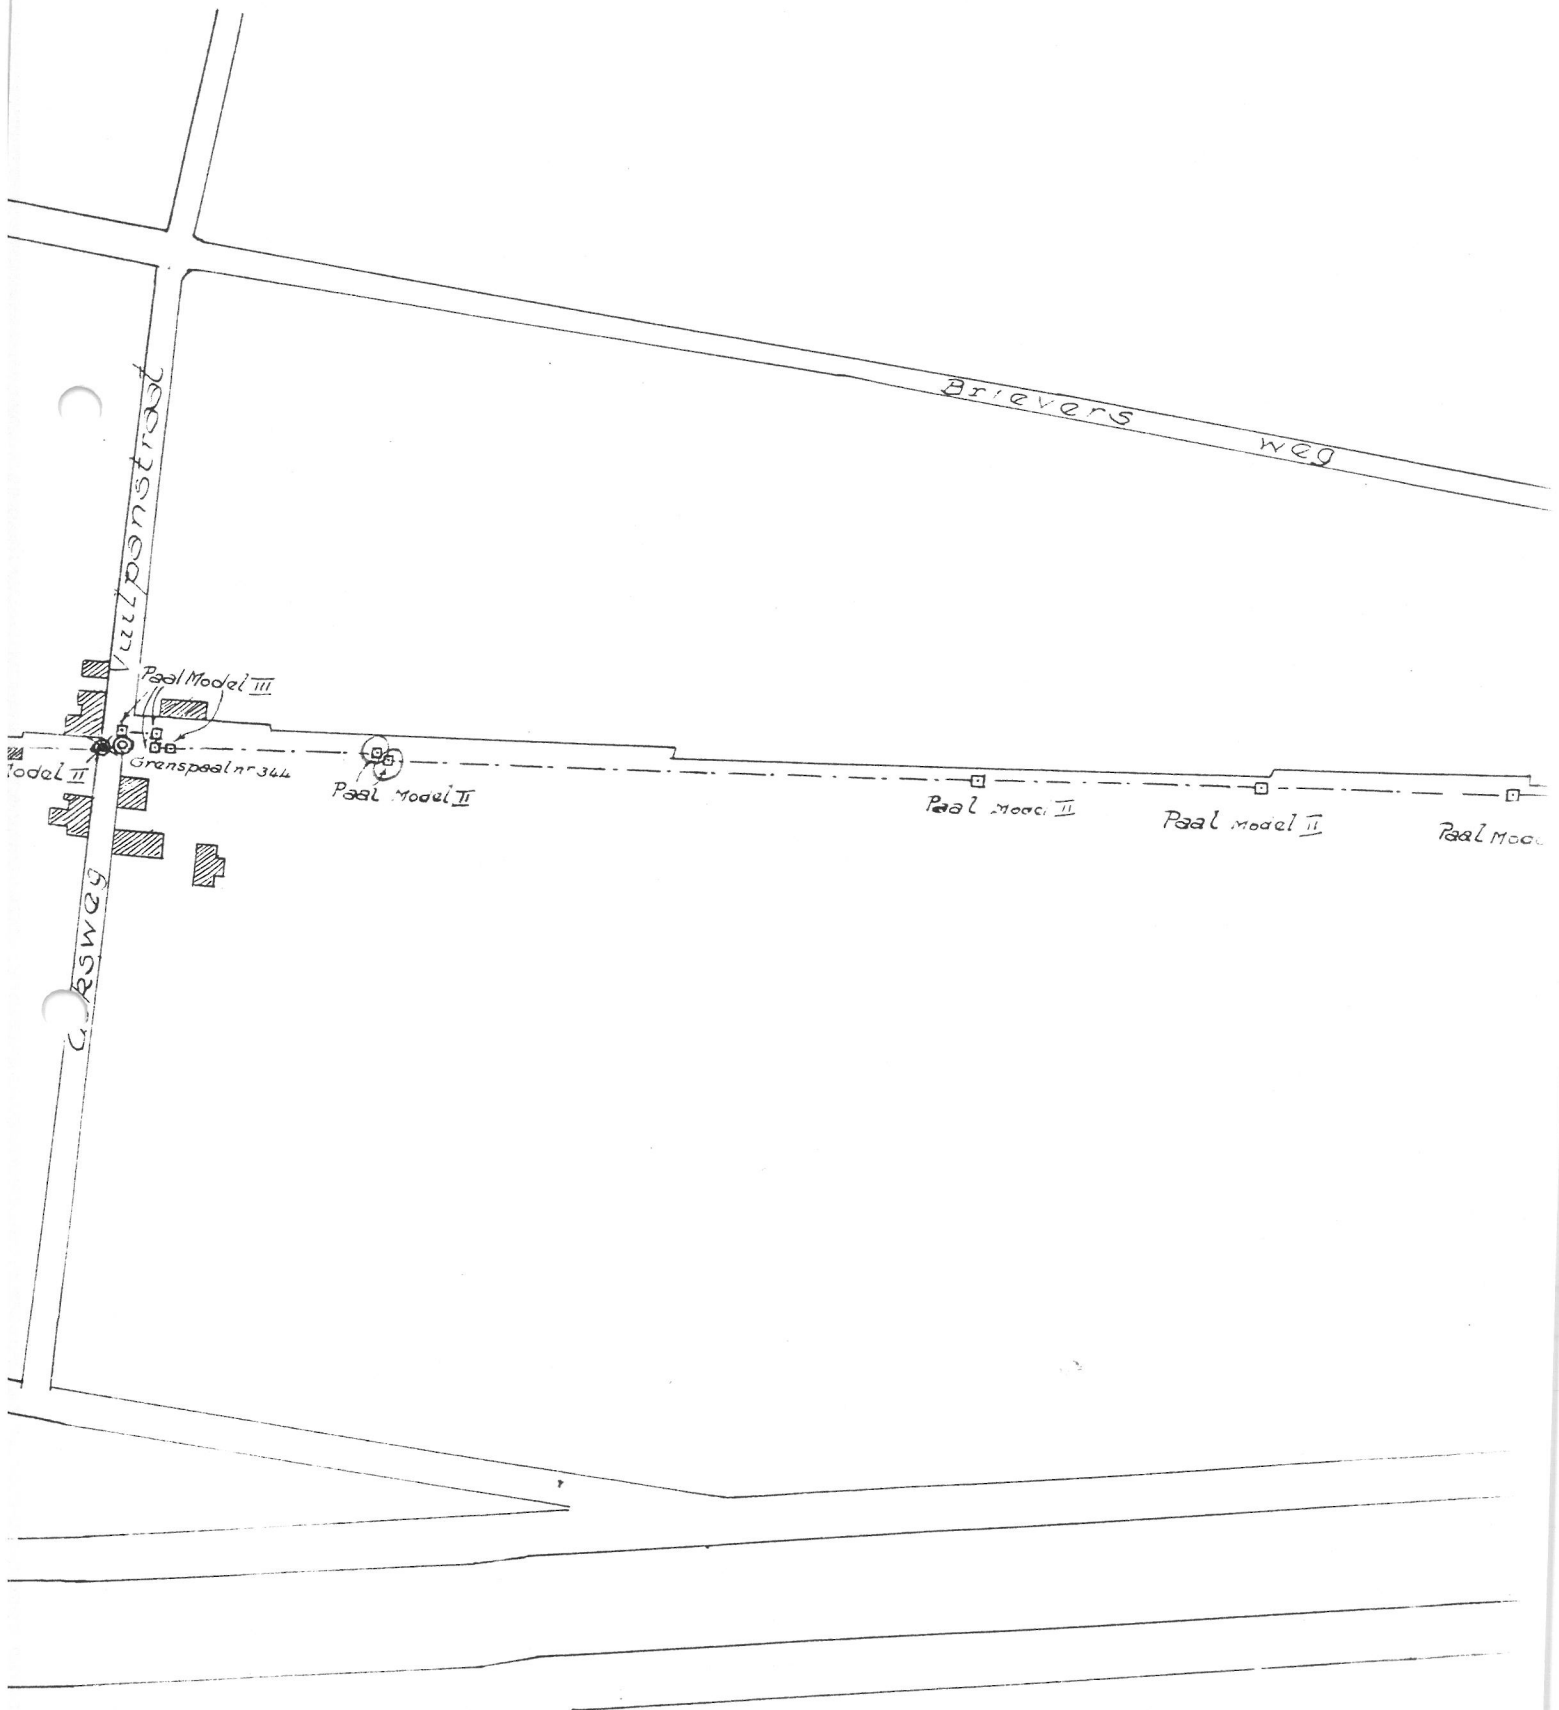

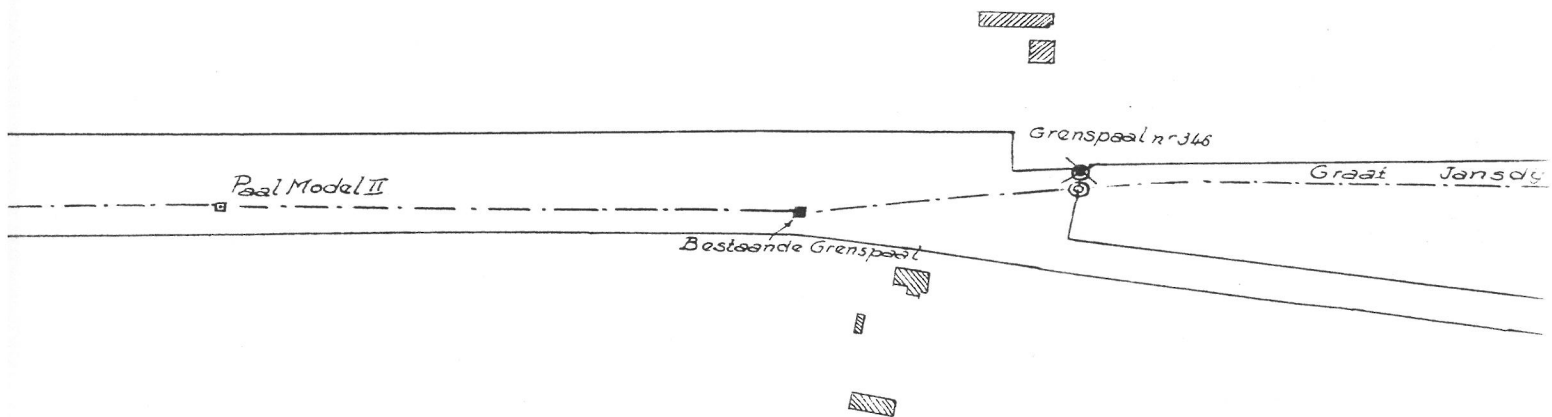


NEDERLAND

Gemeente AARDENBURG

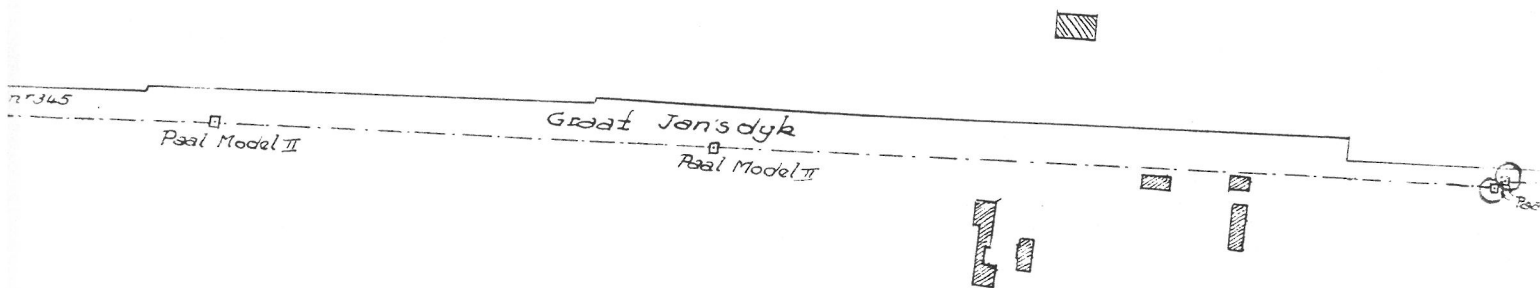

Gemeente STLAUREINS

BELGIE

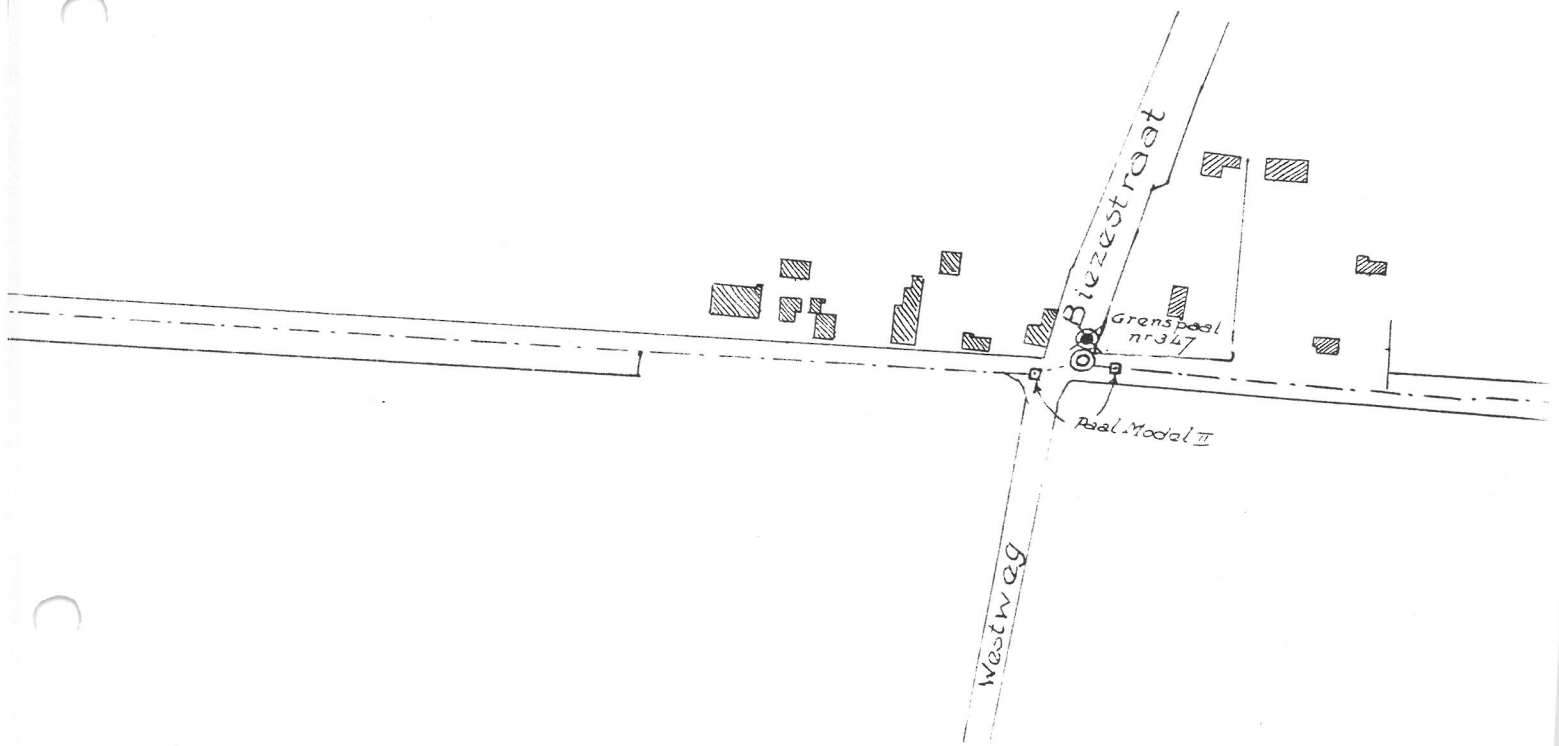

Gemeente: AARDENBURG

De Lievestraat

Graaf Jansdyk

Paal Model II

Gemeente: MALDEGEM

Lievestraat